Технологическая схема линии оборотного водоснабжения мойки ФТ-8

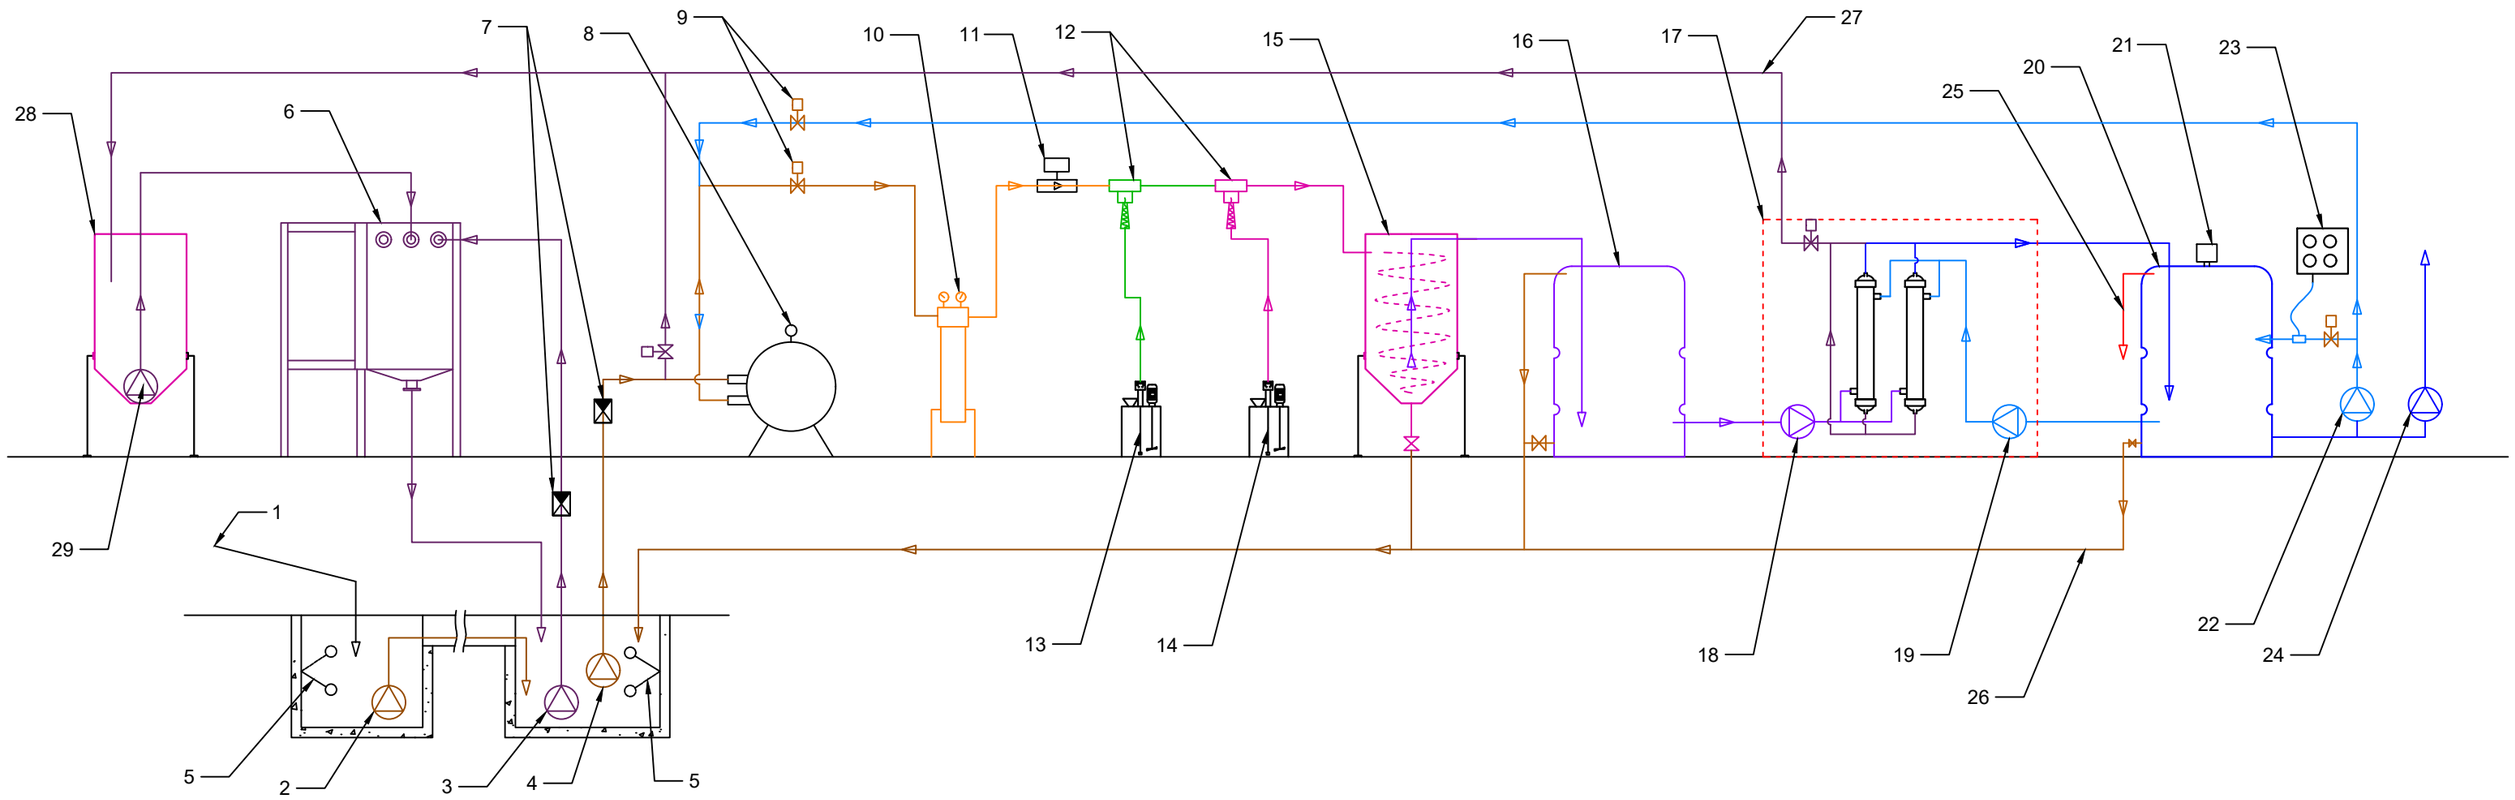

1. Подача моечных стоков на очистку
2. Насос перекачивающий - Н1
3. Насос подачи ила на обезвоживатель - Н9
4. Насос подачи на очистку - Н2
5. Поплавковый выключатель
6. Обезвоживатель (не входит в комплект поставки)
7. Обратный клапан
8. Фильтр песчаный
9. Клапан с электроприводом
10. Фильтр мешочный
11. Расходомер импульсный
12. Инжектор с клапаном
13. Станция подготовки реагентов - pH коррекция
14. Станция подготовки реагентов - коагулянт
15. Ёмкость контактная - 5м^3
16. Ёмкость буферная - 8м^3
17. Модуль фльтрафильтрации
18. Насос подачи на ультрафильтрацию - Н3
19. Насос промывки мембран ультрафильтрации - Н4
20. Ёмкость накопительная, очищенной воды - 8м^3
21. Деструктор озона
22. Насос озонирования / промывки песчаного фильтра - Н5
23. Озонатор
24. Насосная станция подачи воды - Н6
25. Линия подачи излишков воды в канализацию
26. Линия аварийного слива/перелива
27. Линия подачи шлама на отстойник
28. Ёмкость отстойная - 5м^3
29. Насос подачи шлама на обезвоживатель - Н10